




Situation structurante Brenac & Gonzalez & Associés | IAJFL

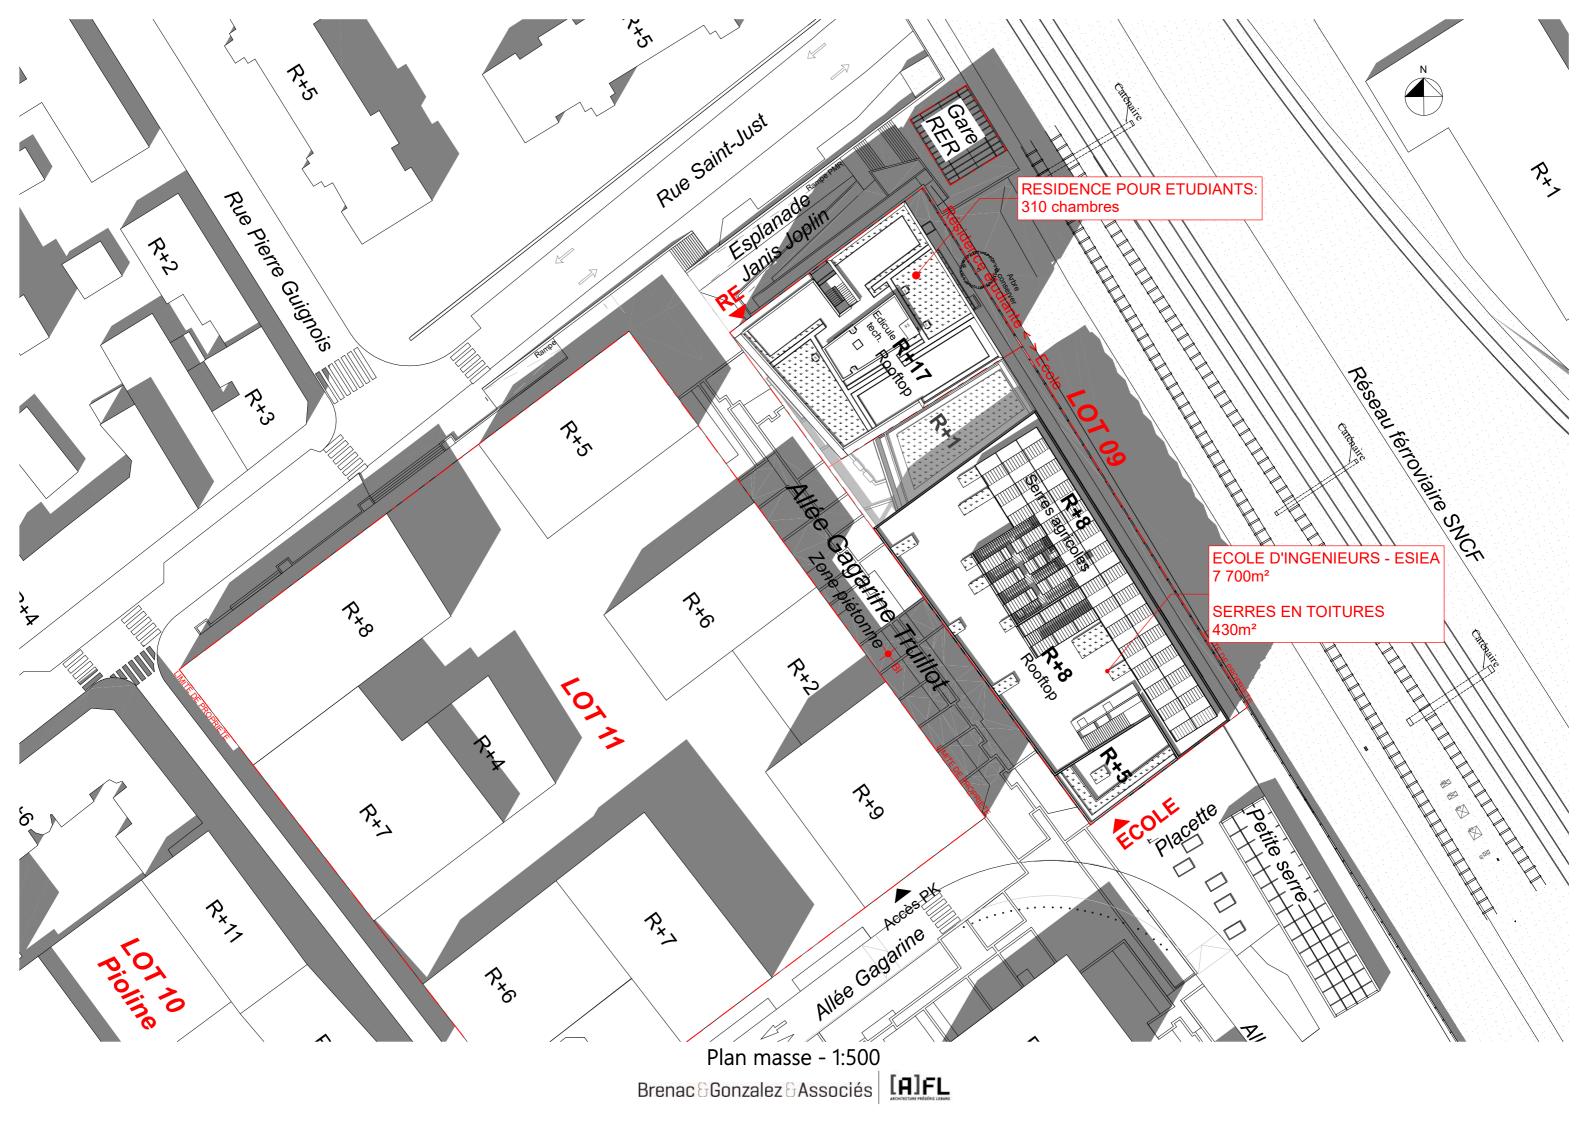

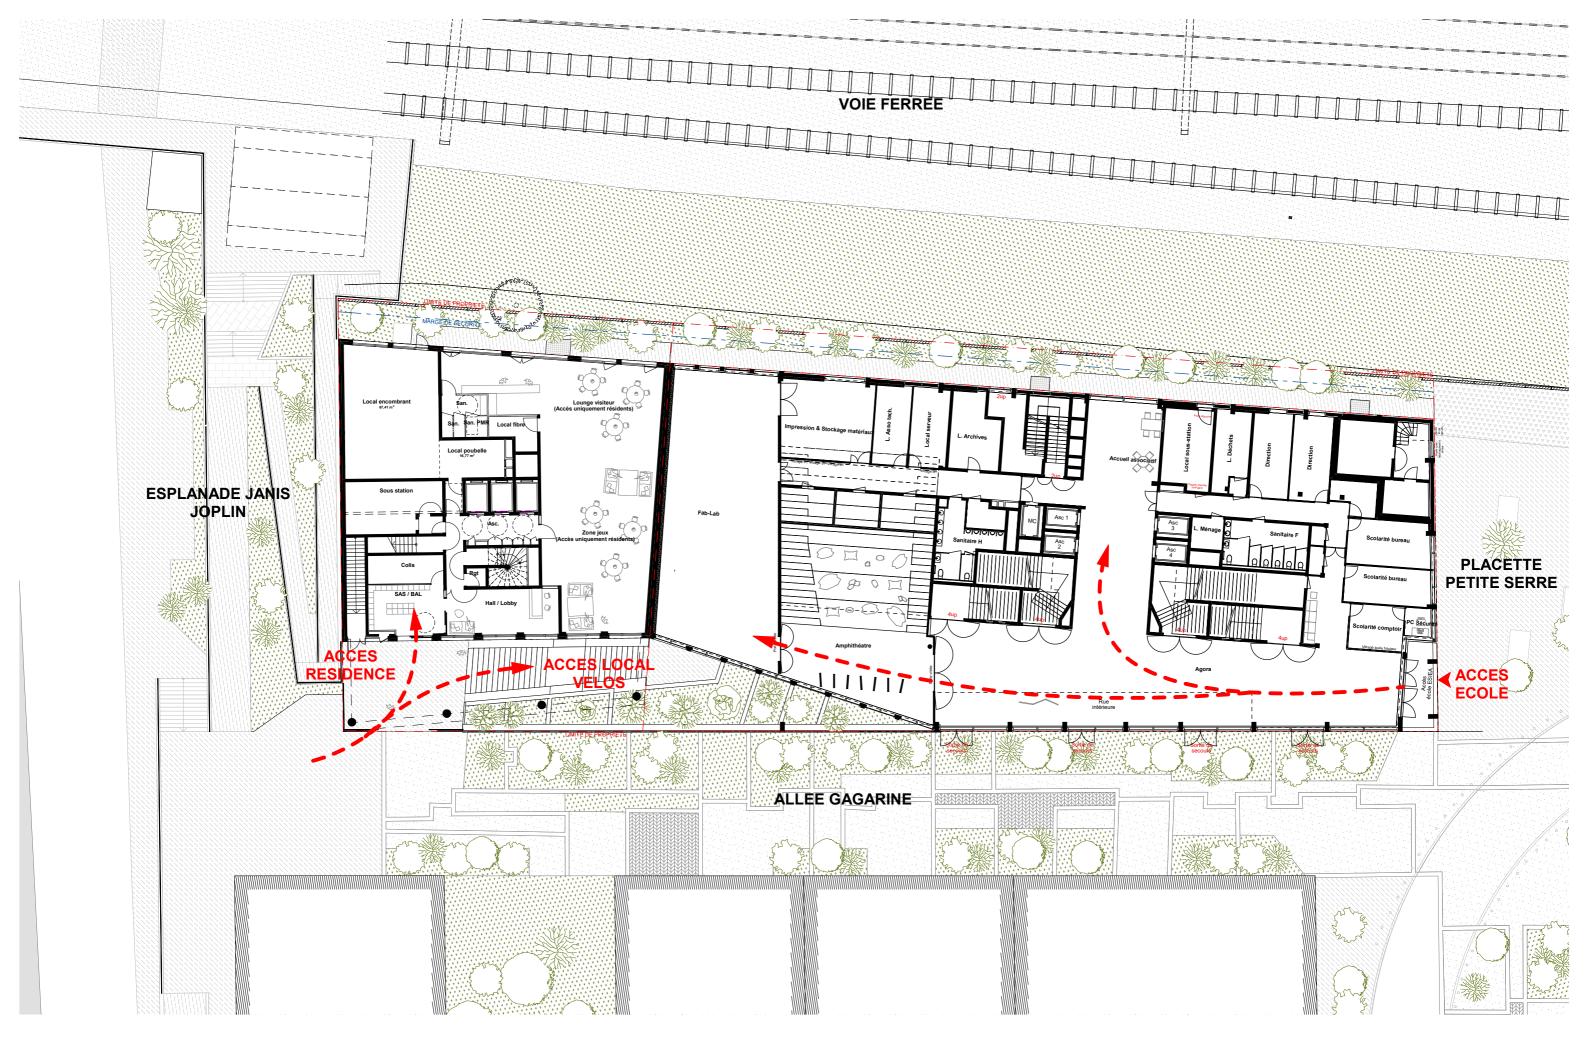

Plan du rez-de-chaussée Brenac & Gonzalez & Associés | IAJFL

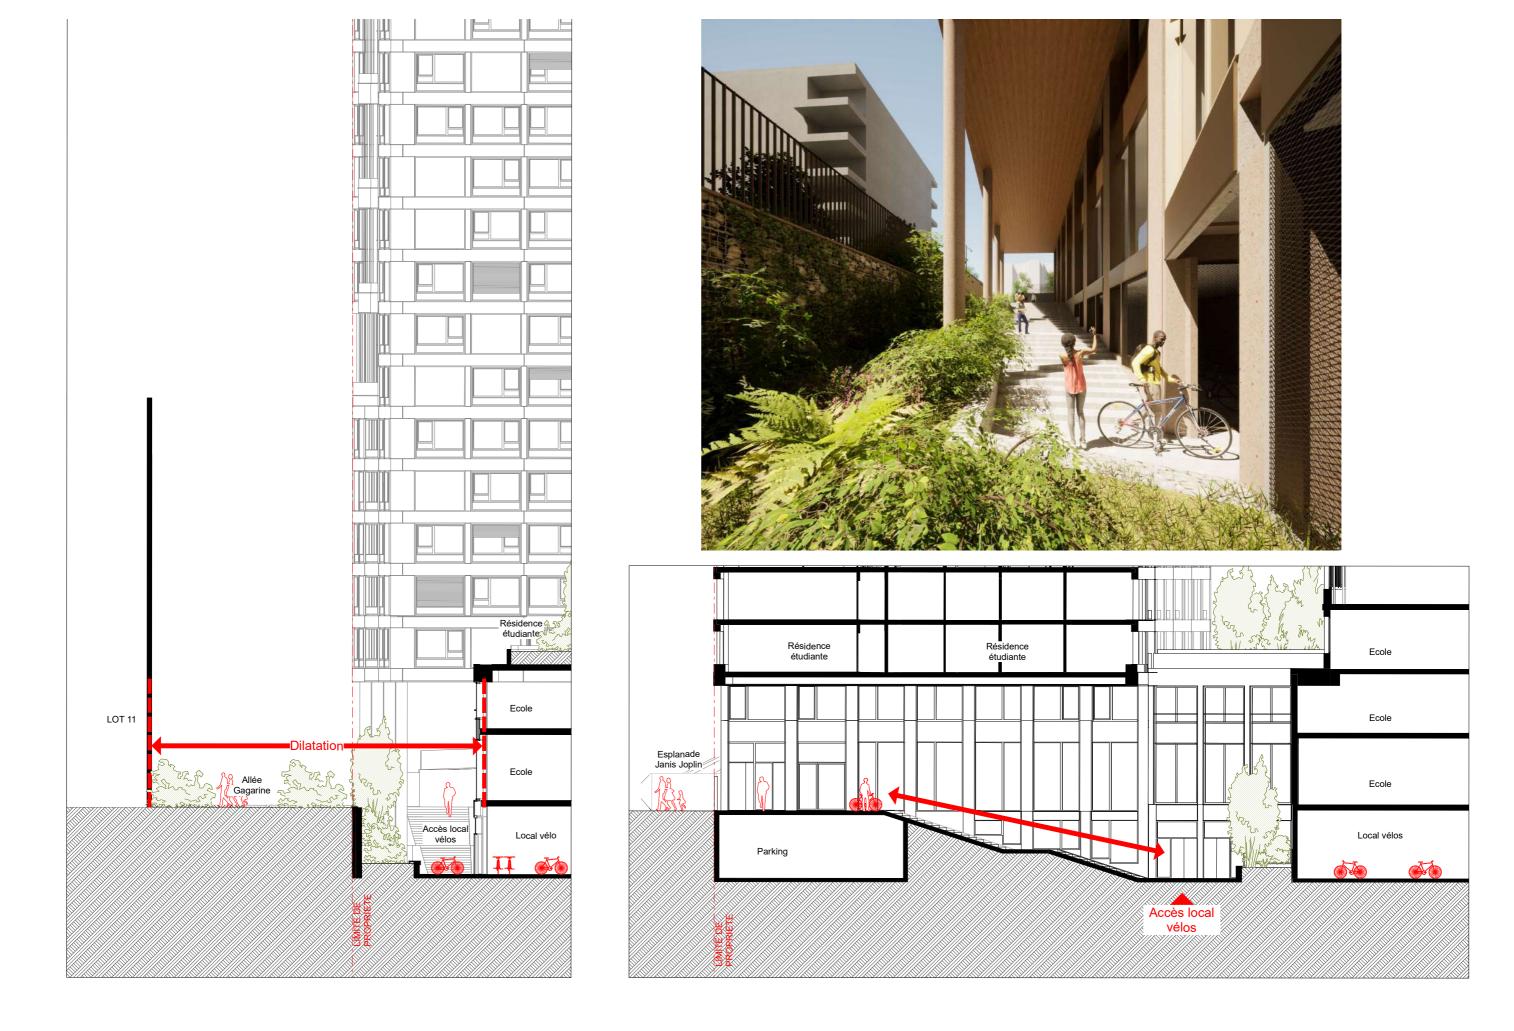

Patio actifs - Coupes schématiques - 1:200
Brenac & Gonzalez & Associés





Béton lisse, teinte ivoire / Béton matricé



Menuiserie bois / Menuiserie bois/alu. teinte gris



Cadre aluminium anodisé & occultation aluminium anodisé, teinte bronze clair



Garde-corps, métal déployé



-Garde-corps, métal déployé

-Cadre aluminium anodisé,

-Béton lisse, teinte ivoire

–Béton matricé

-Menuiserie bois

Menuiserie bois/alu anodisée teinte bronze clair

Brenac & Gonzalez & Associés Associés





-Garde-corps, métal déployé

-Béton lisse, teinte ivoire

-Lames métalliques perforées laquées

-Menuiserie bois aluminium

-Béton matricé

-Menuiserie bois aluminium


-Gabion recyclé

Brenac & Gonzalez & Associés Associés




1. Jardinière en façades et faille verticale en façade (Exposition diversifiée)

Plantes grimpantes Plantes arbustives

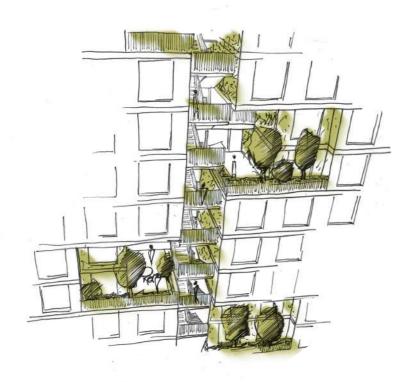


2. Faille horizontale en façade (Exposition diversifiée)

Plantes grimpantes
Plantes couvre sol retombantes
Plantes arbustives

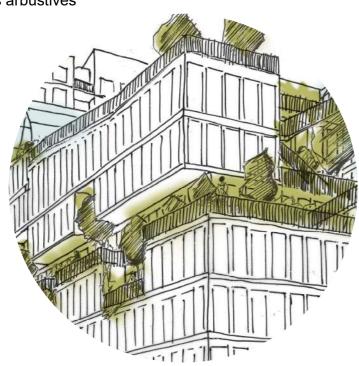



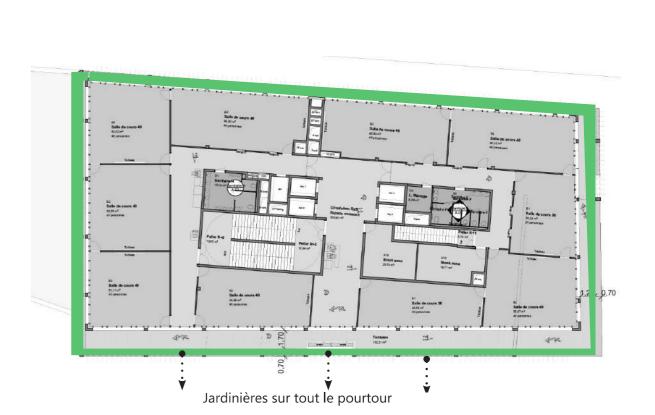

Strategie végétale Brenac & Gonzalez & Associés Associés

3. Jardin linéaire le long de la voie ferrée (exposition principale mi-ombre)

Plantes arbustives en cépée - Strate moyenne Graminées, vivaces et fougère - Strate basse

4. Jardin en toiture du R+1 (exposition principale mi-ombre)

Arbustes en tige Plantes arbustives structurantes et persistantes Graminées, vivaces et fougère - Strate basse







5. Jardin en patio (exposition mi-ombre)

Arbustes à petits et moyens développements Plantes grimpantes Graminées, vivaces et fougère - Strate basse




6. Jardin toiture "Roof Top"

Arbustes à petit et moyen développement Plantes arbustives Graminées et vivaces - Strate basse



Toiture R+18

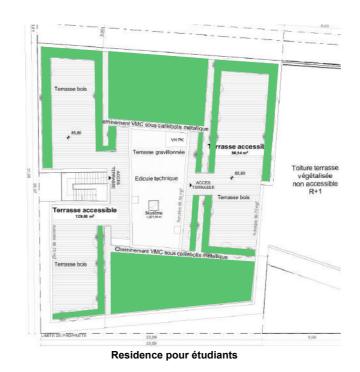

Strategie végétale Brenac & Gonzalez & Associés | [A]FL

R+8 coté école ESIEA

